

# Potokowa II

— APARTAMENTY — II



## PIĘTRO MIESZKANIE NR 8

WROCŁAW  
UL. ŚLĘZOUJCIE 43

SALON Z ANEKSEM KUCHENNYM	29,10 m <sup>2</sup>
ŁAZIENKA	4,00 m <sup>2</sup>
KORYTARZ	11,65 m <sup>2</sup>
ŁAZIENKA 2	4,09 m <sup>2</sup>
POKÓJ 1	9,56 m <sup>2</sup>
POKÓJ 2	10,59 m <sup>2</sup>
POKÓJ 3	12,18 m <sup>2</sup>
POKÓJ 4	13,39 m <sup>2</sup>
GARDEROBA	2,23 m <sup>2</sup>
<b>POWIERZCHNIA UŻYTKOWA MIESZKANIA</b>	<b>96,79 m<sup>2</sup></b>
BALKON	<b>44,60 m<sup>2</sup></b>


### BIURO SPRZEDAŻY:

Ul. Popowicka 28 P.1  
54-237 Wrocław

tel: 577 000 293 / 790 777 841


sprzedaz@m3invest.pl  
www.m3invest.pl

**M3** INVEST

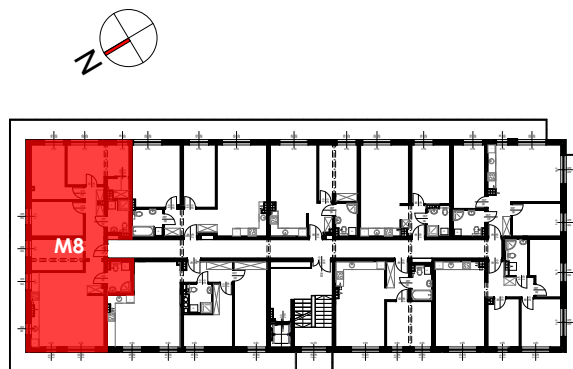

POTOKOWA APARTAMENTY I ETAP

- LEGENDA OZNACZEŃ**
- ~ - Wypust elektryczny
  - ⊗ - Wypust oświetleniowy
  - ⌚ - Łącznik jednobiegunowy
  - ⌚ - Łącznik jednobiegunowy IP44
  - ⌚ - Łącznik świecznikowy
  - ⌚ - Puszka przyłączeniowa kuchenki
  - ⌚ - Gniazdo elektryczne 2P+Z 10A/16A
  - ⌚ - Gniazdo elektryczne 2P+Z 10A/16A, IP44
  - ⌚ - Oprawa natynkowa IP65, zewnętrzna
  - ⌚ - Grzejnik płytowy
  - ⌚ - Grzejnik łazienkowy
  - ⌚ - Gniazdo RTV/SAT
  - ⌚ - Gniazdo LAN RJ45
  - ⌚ - Teletechniczna szafka mieszkaniowa
  - ⌚ - Pion kanalizacji sanitarnej
  - ⌚ - Wentylacja
  - ⌚ - Wideodomofon
  - ⌚ - Ogrzewanie podłogowe

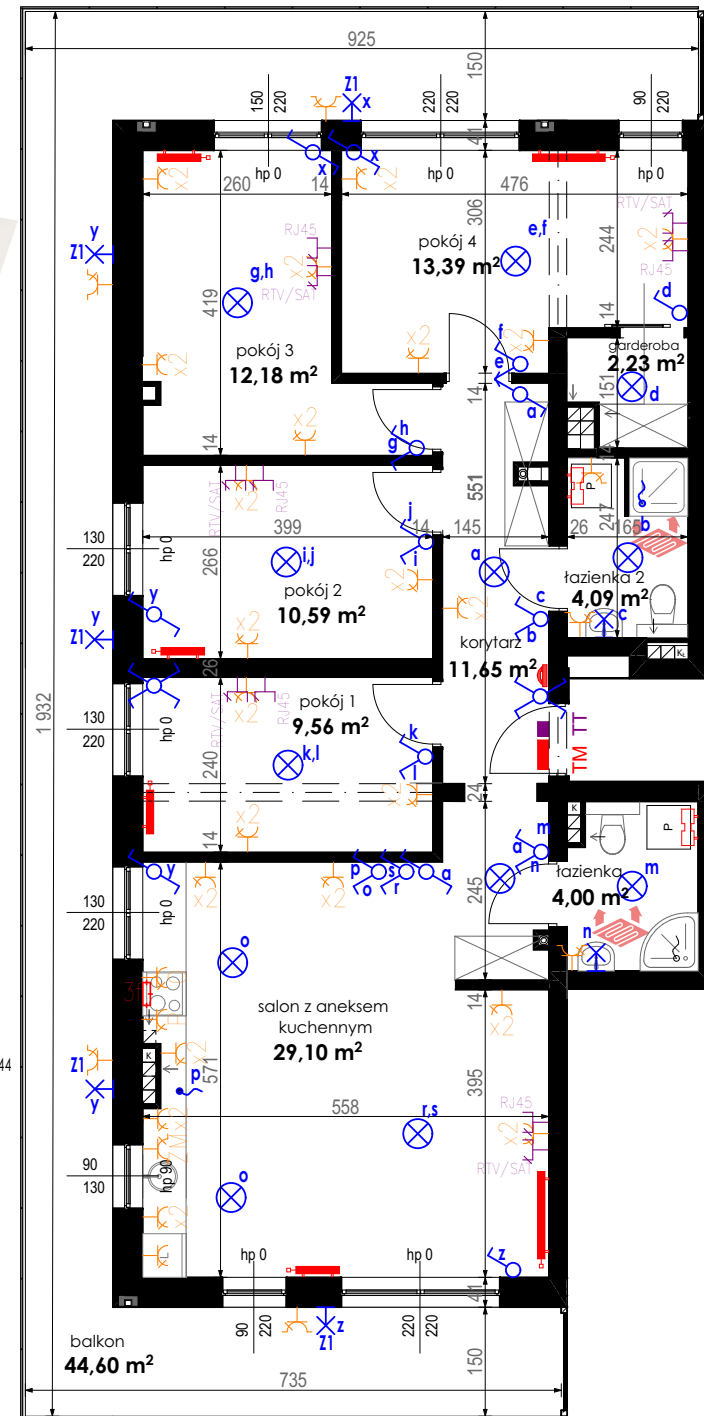

PRZEDSTAWIONA WIZUALIZACJA I RZUTY MAJĄ CHARAKTER POGLĄDOWY I NIE STANOWIĄ OFERTY W ROZUMIENIU KC. PODCZAS REALIZACJI NIKTÓRE SZCZEGÓŁY MOGĄ ULEC ZMIANIE.